




通榆校区教学主楼1F弱电施工走向及点位图

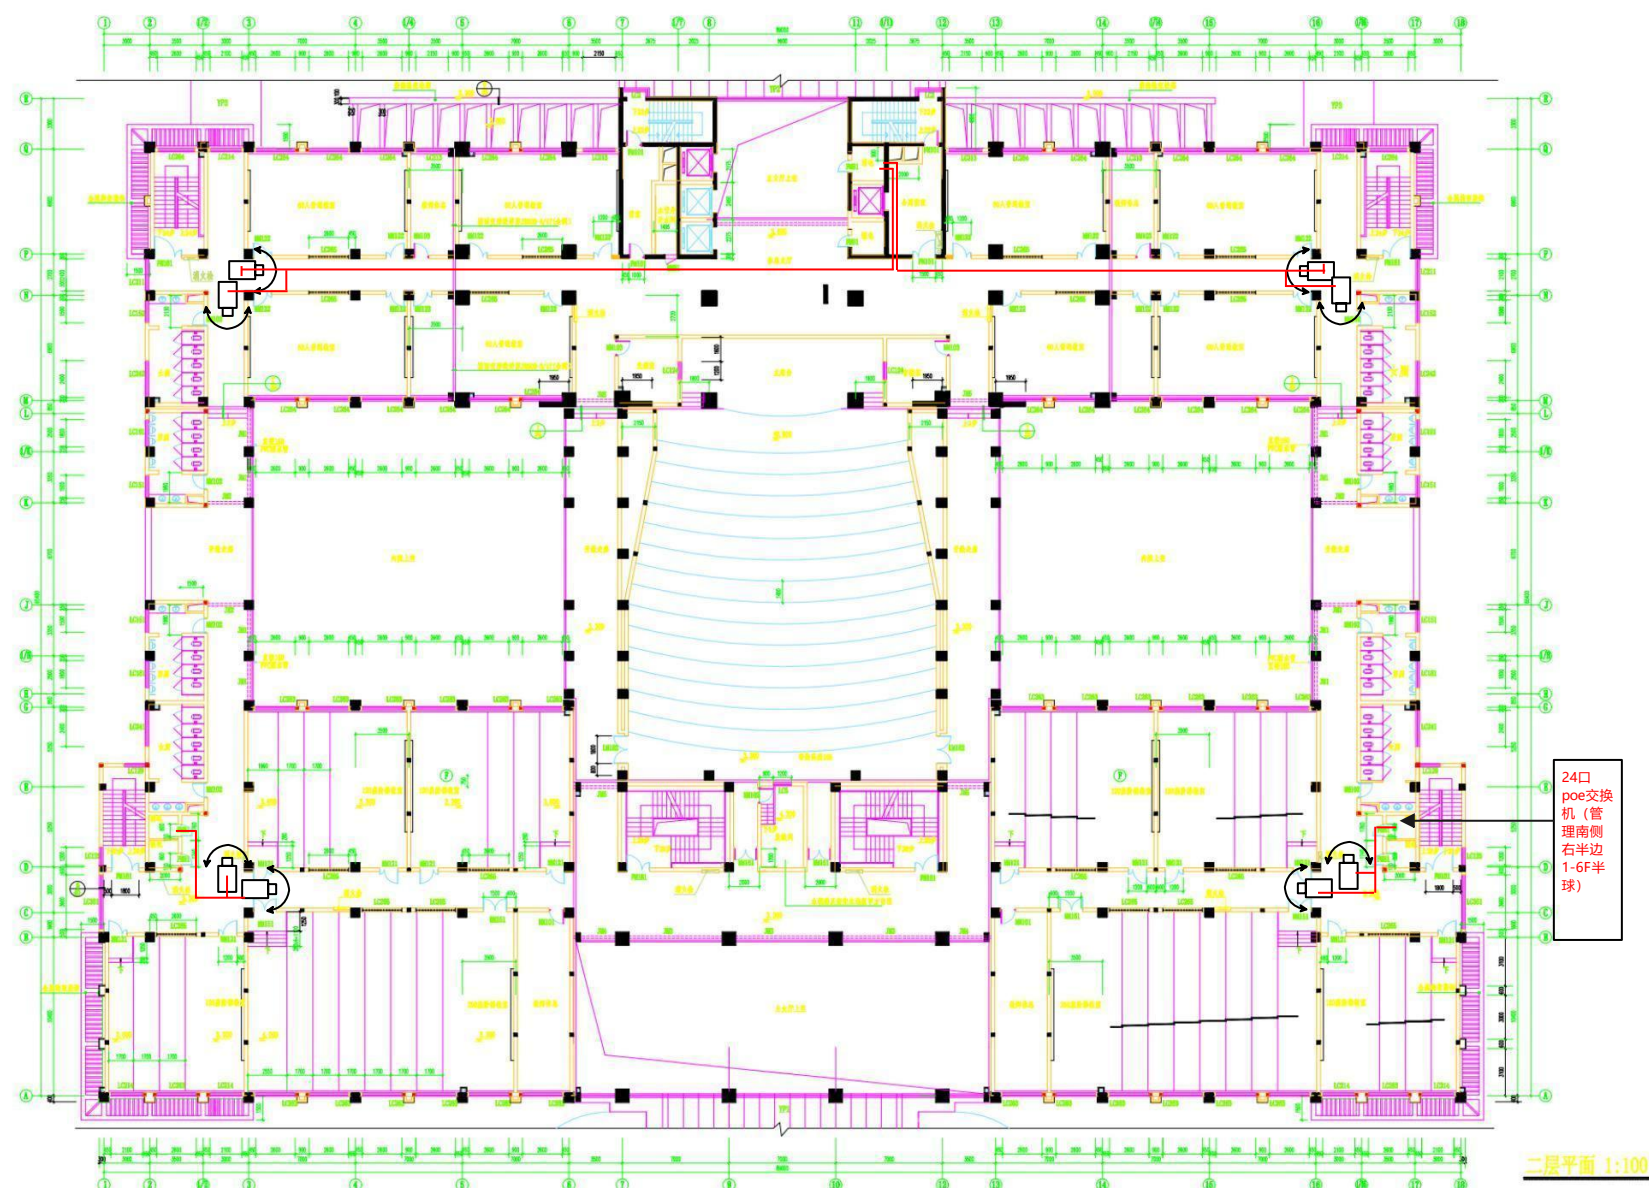


通榆校区教学主楼2F弱电施工走向及点位图

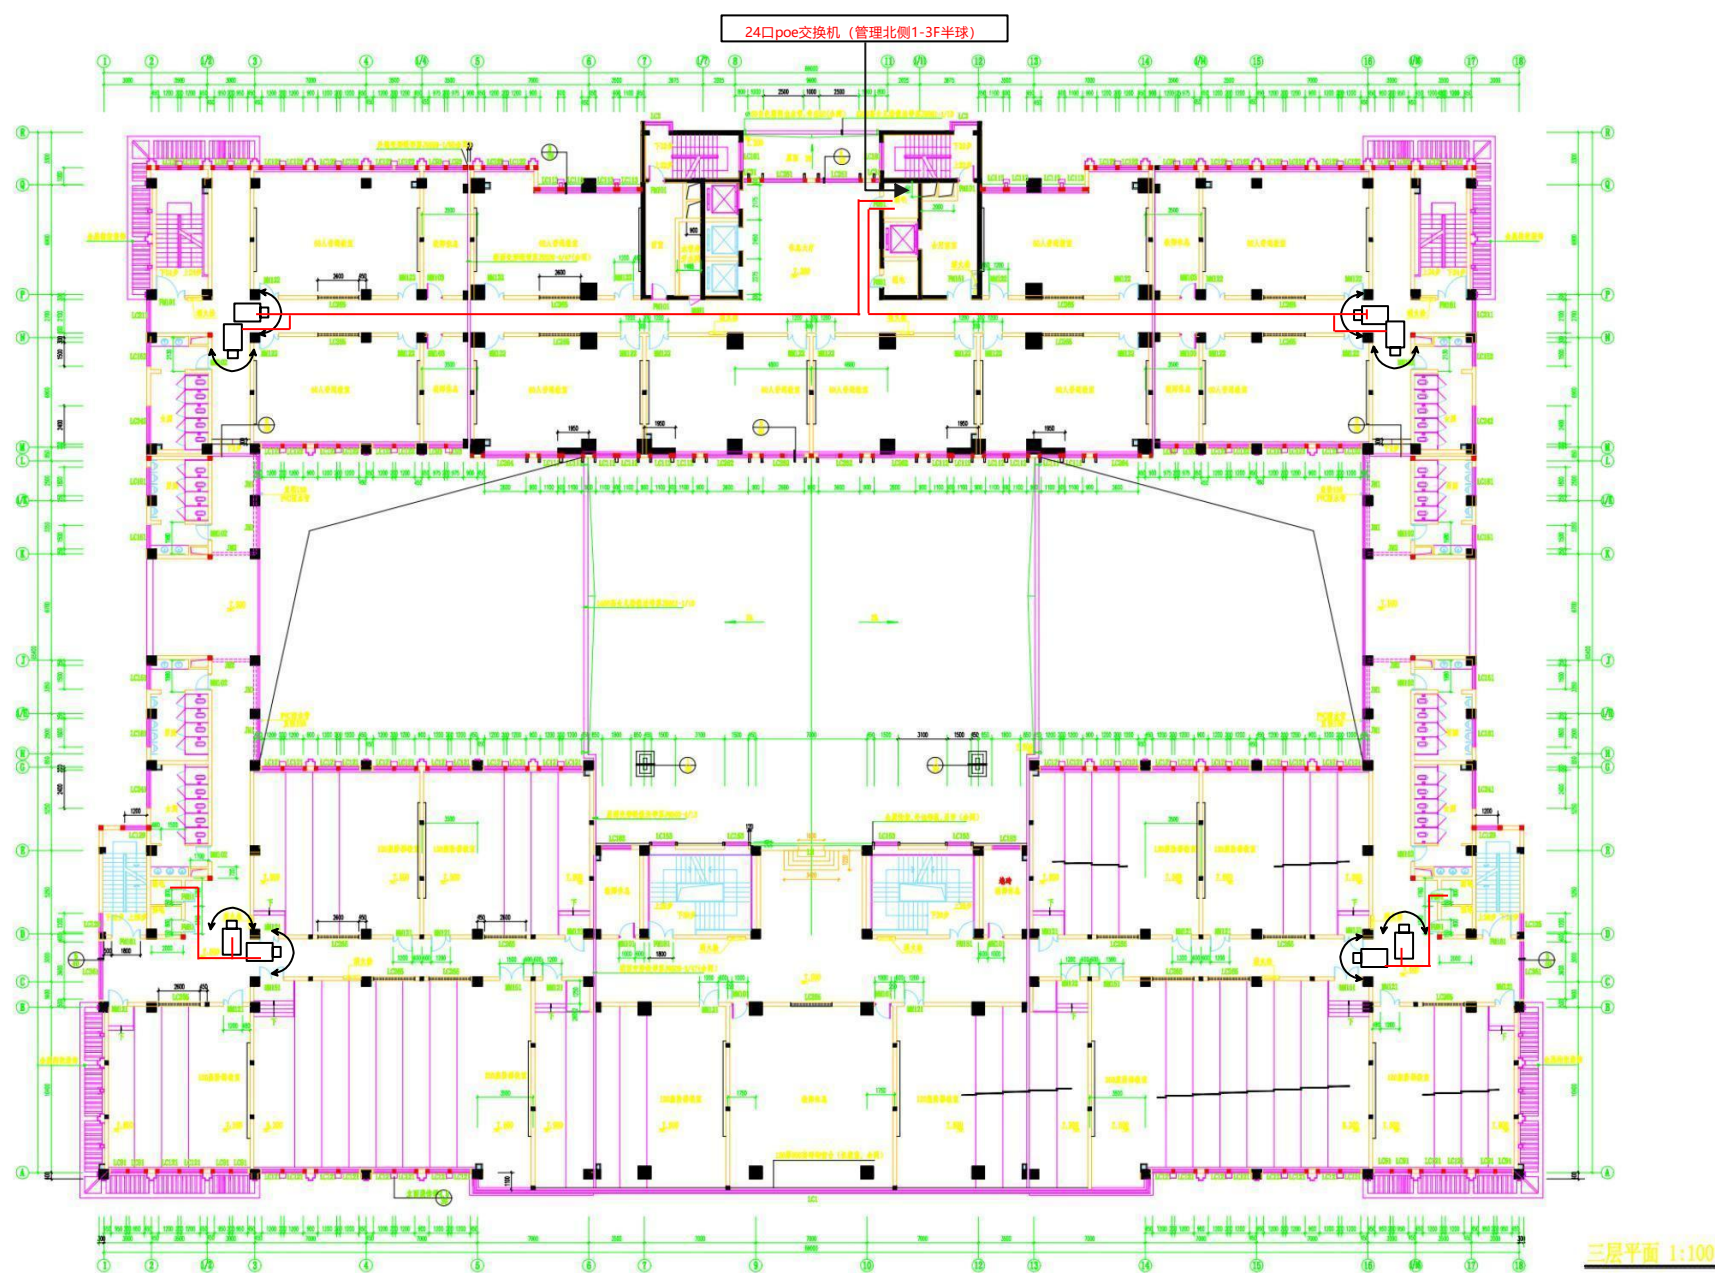


通榆校区教学主楼3F弱电施工走向及点位图

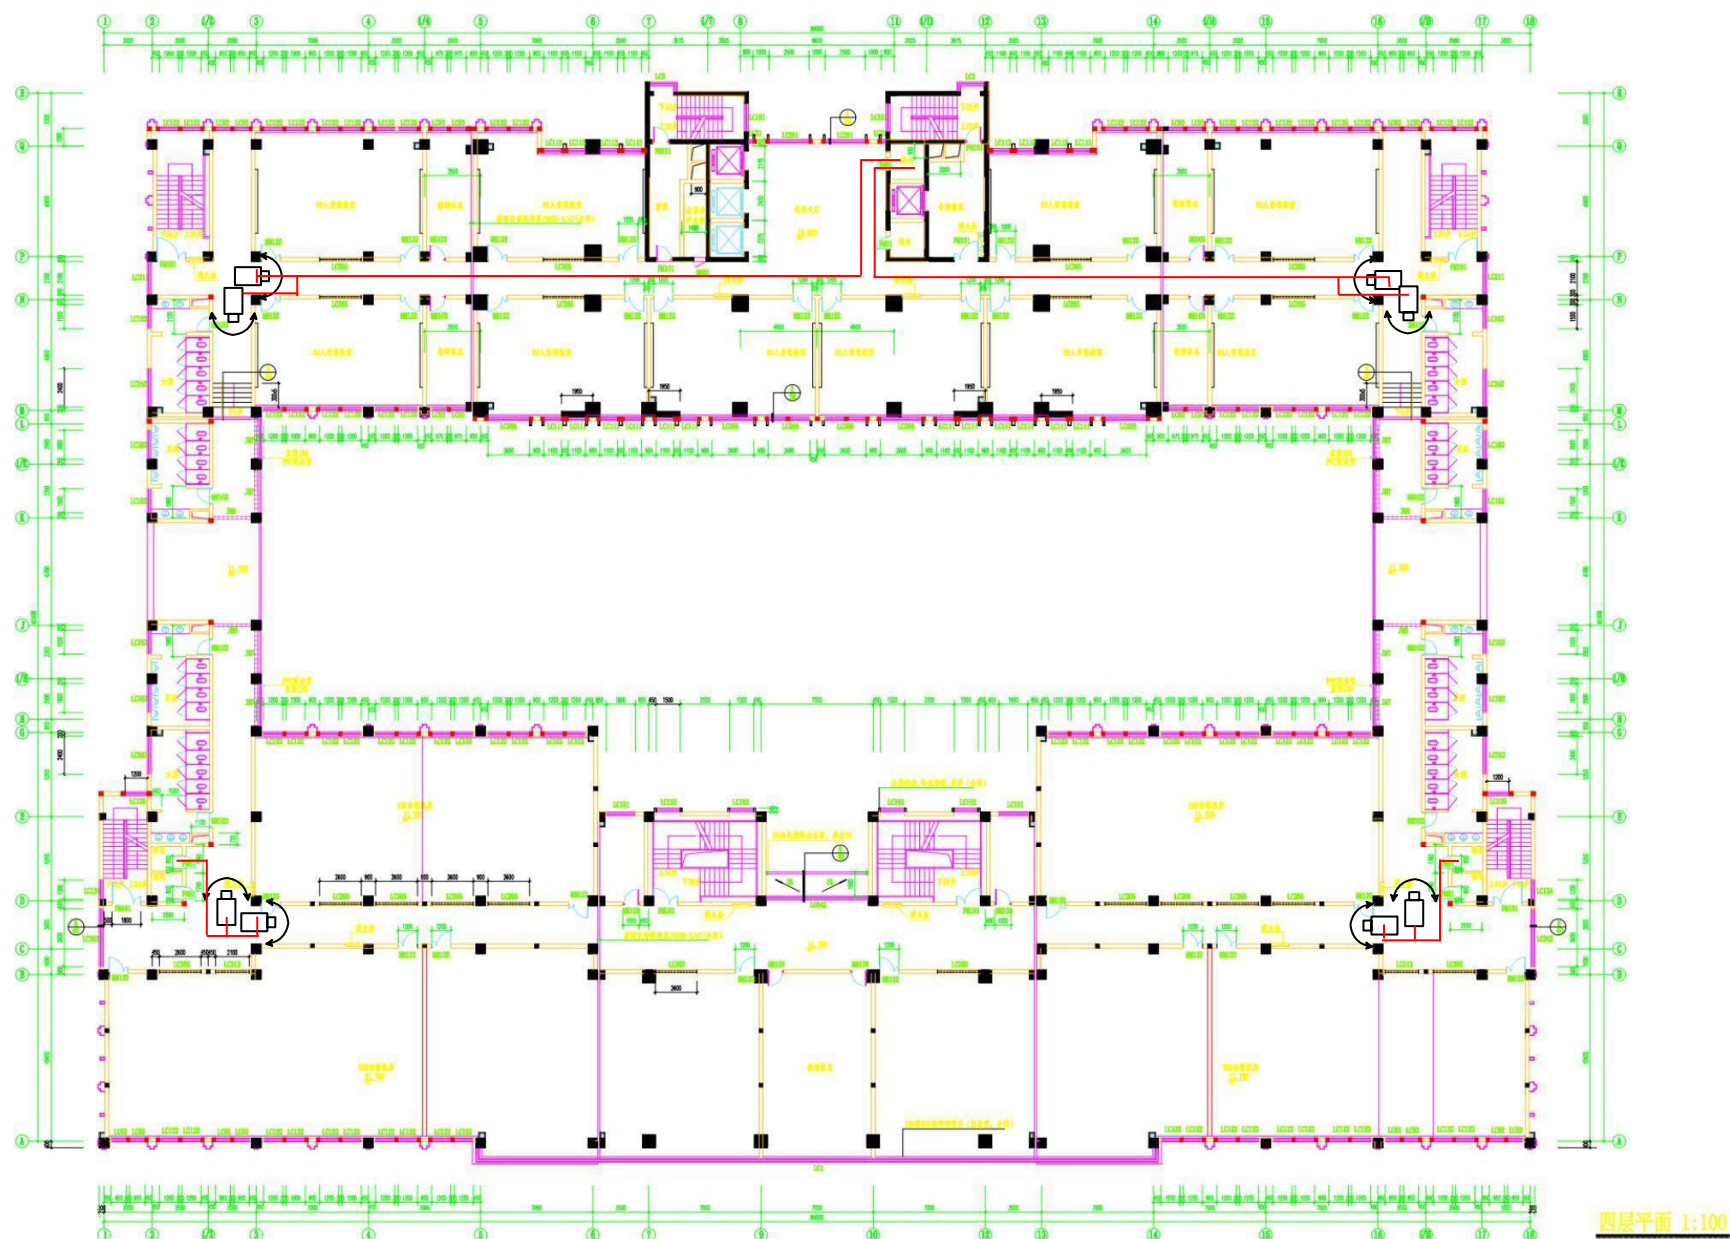

通榆校区教学主楼4F弱电施工走向及点位图

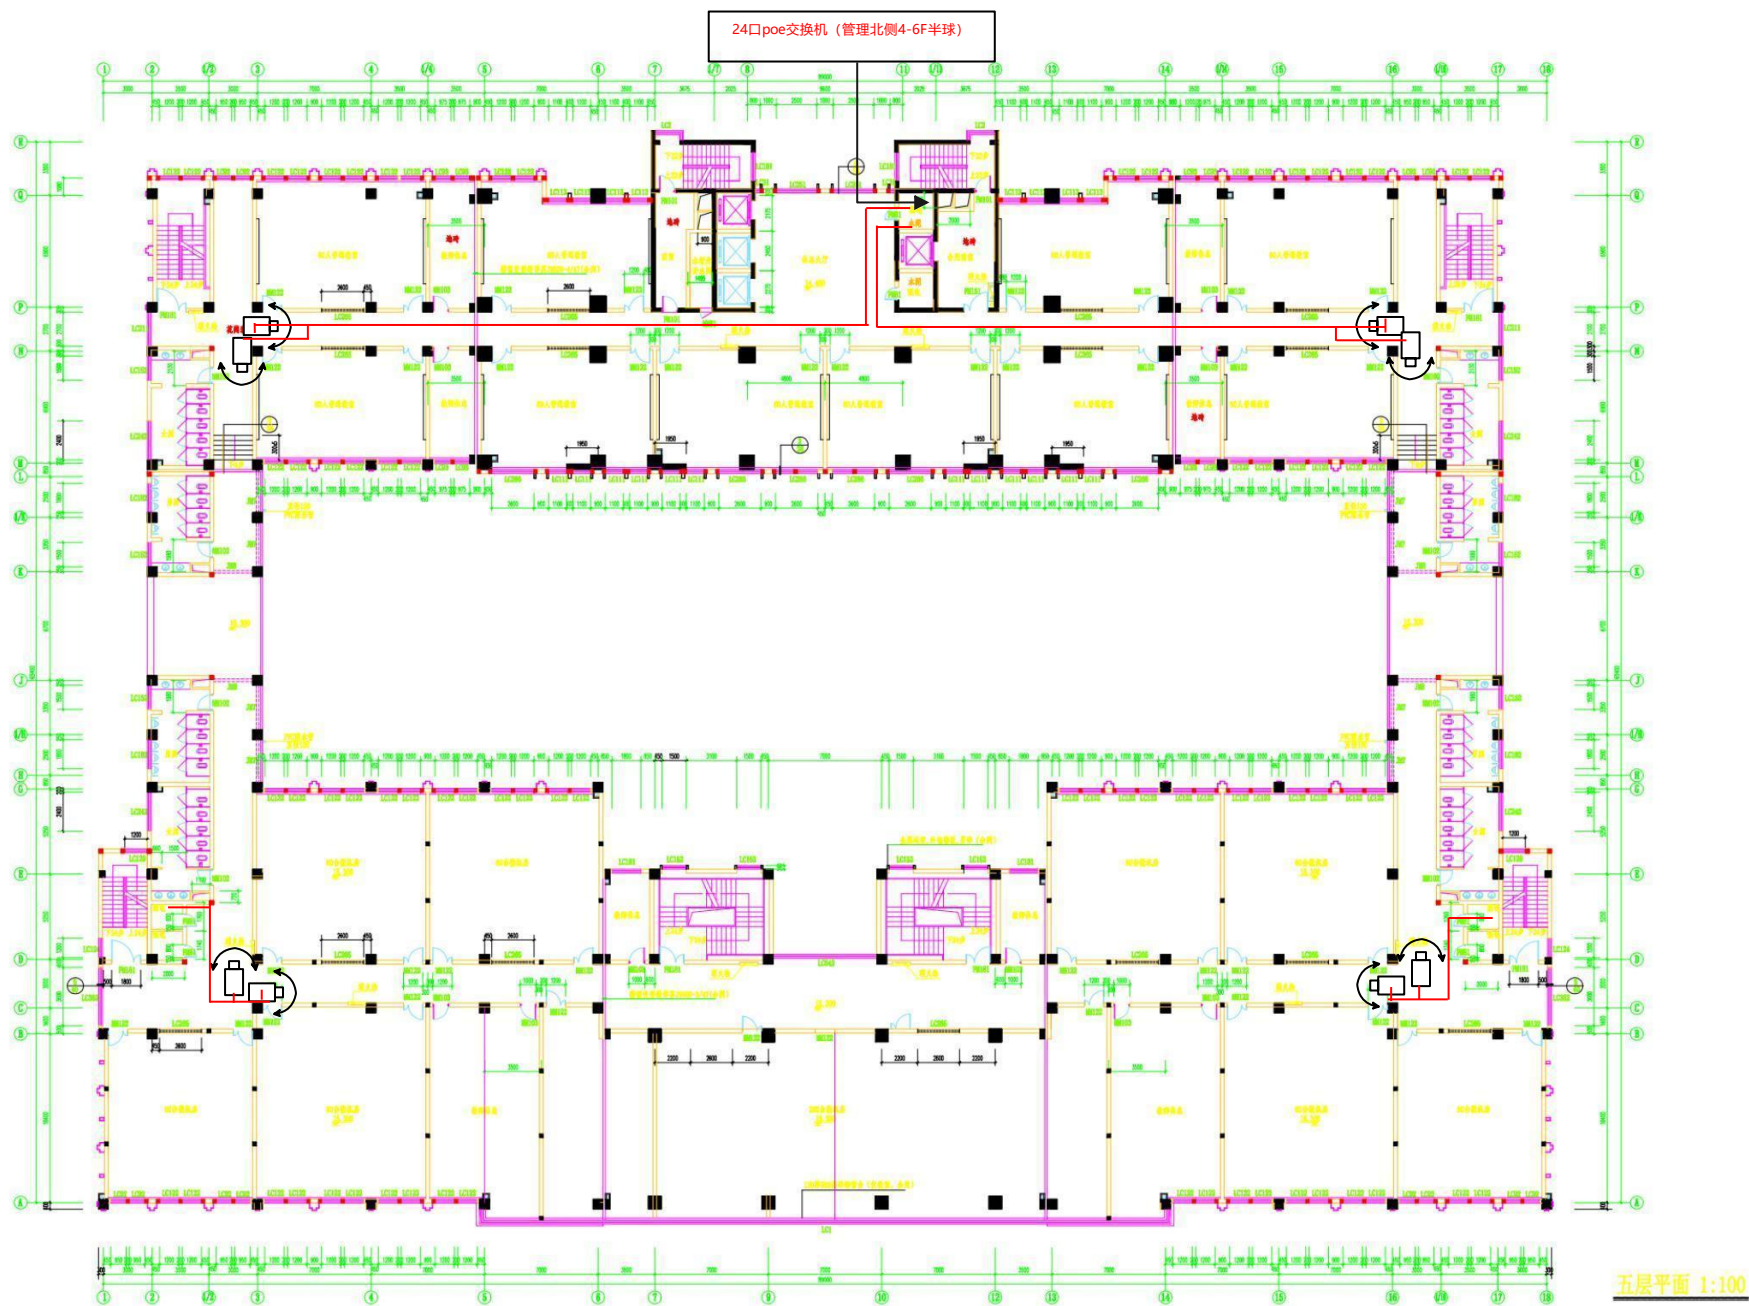

通榆校区教学主楼5F弱电施工走向及点位图

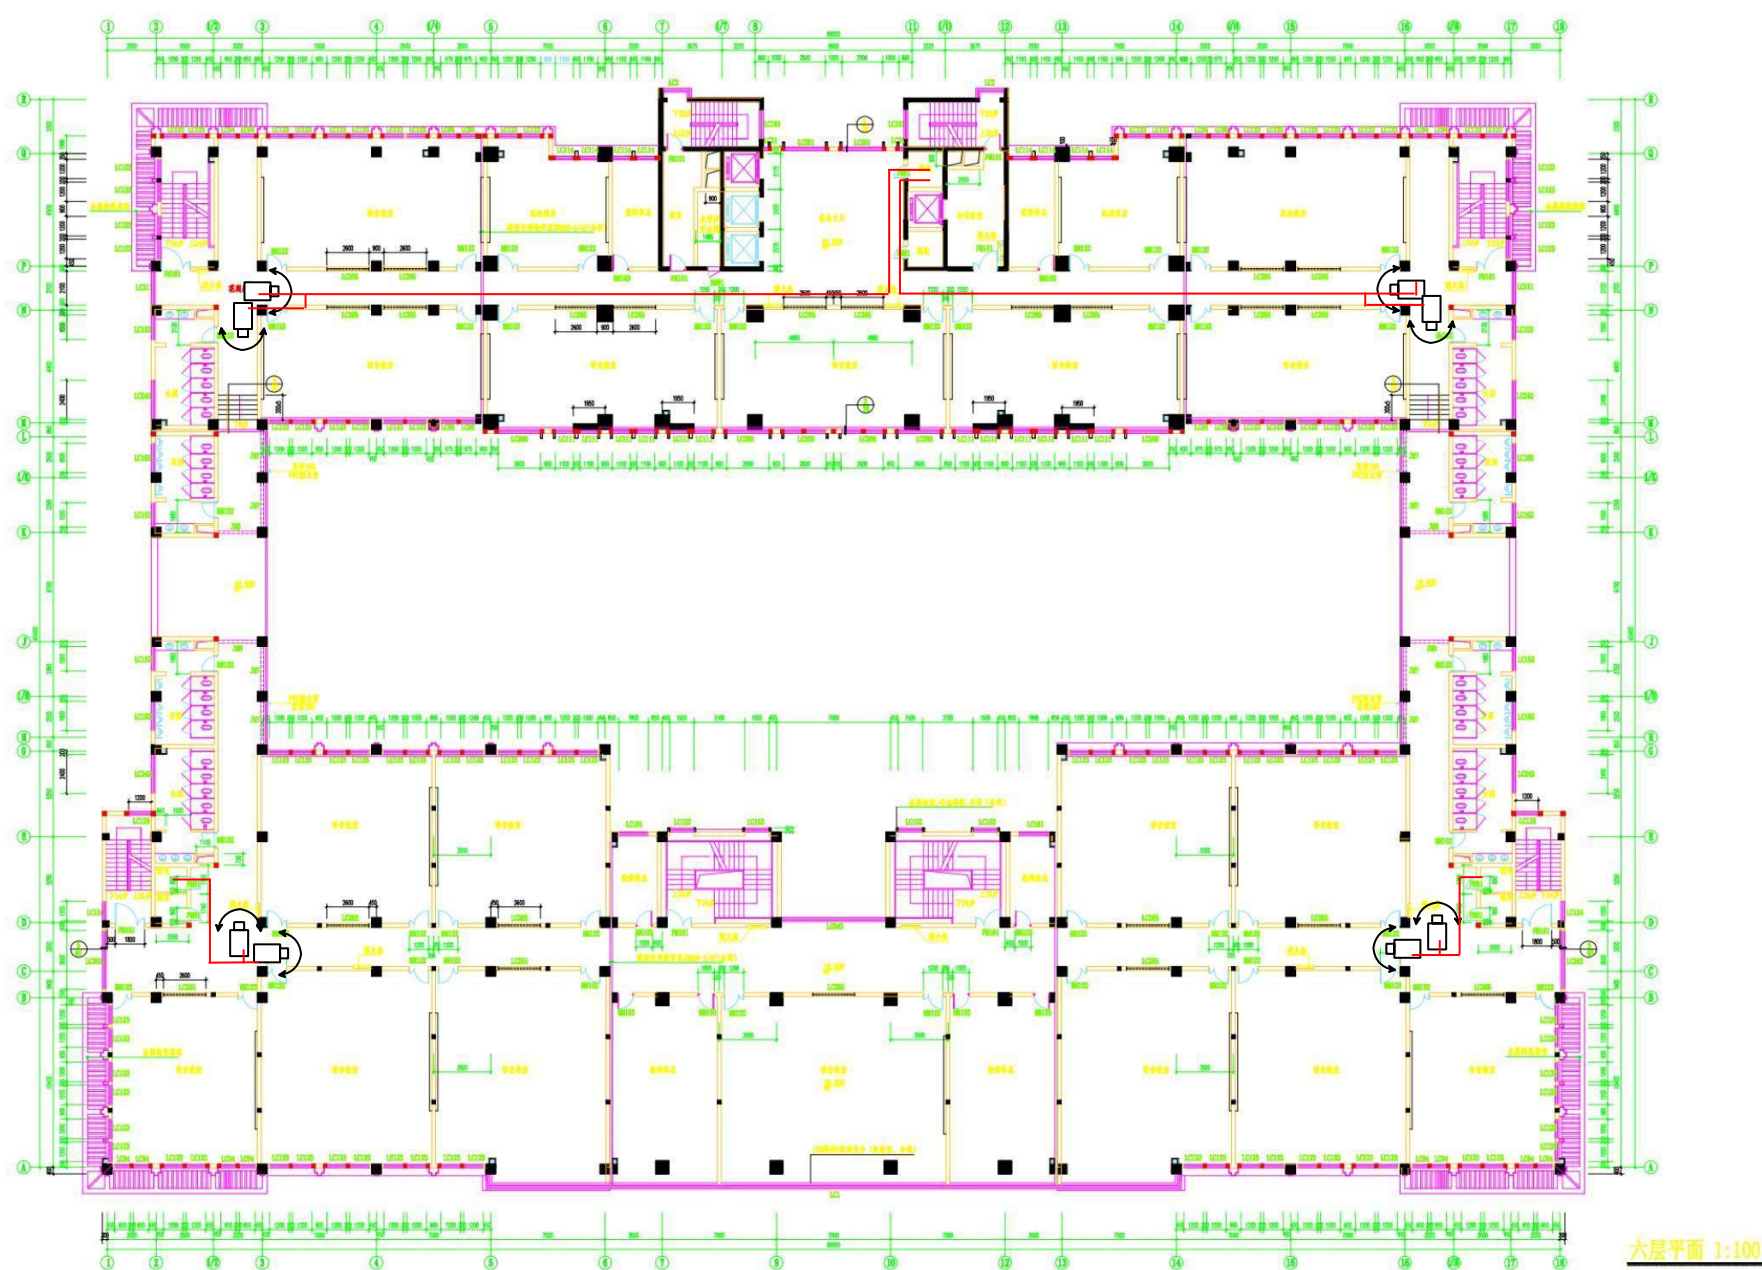

通榆校区教学主楼6F弱电施工走向及点位图