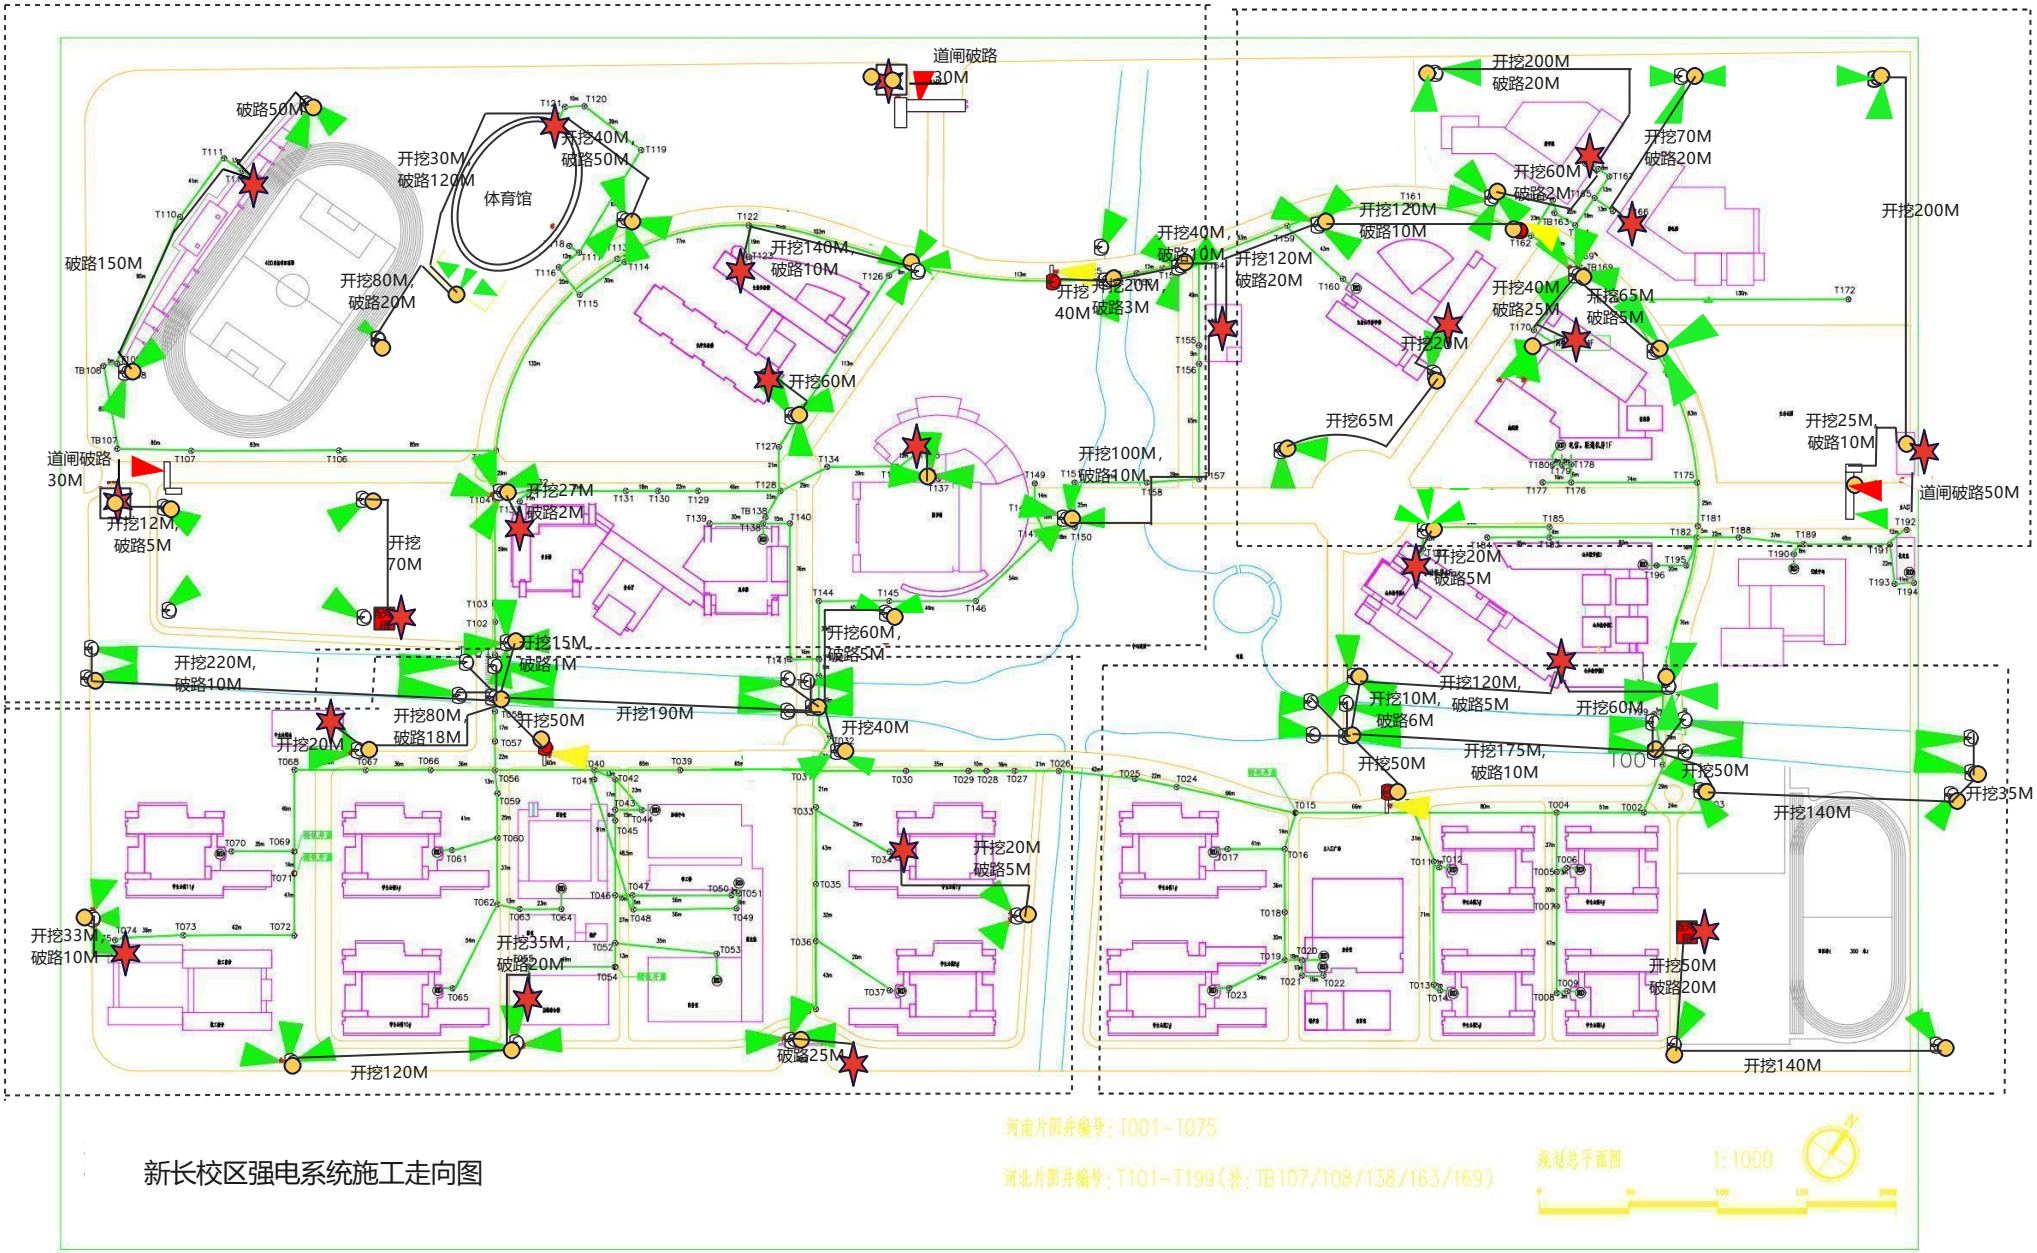

新长校区强电系统施工走向图

代表取电点

电缆

室外配电箱

代表立杆，壁挂和利旧无此标志

代表测速立杆

代表枪机、全景、声光警戒摄像头

代表人脸抓拍

代表测速

代表ONU设备

注：所有管道都通的情况下